


Demontējams atsaīcis

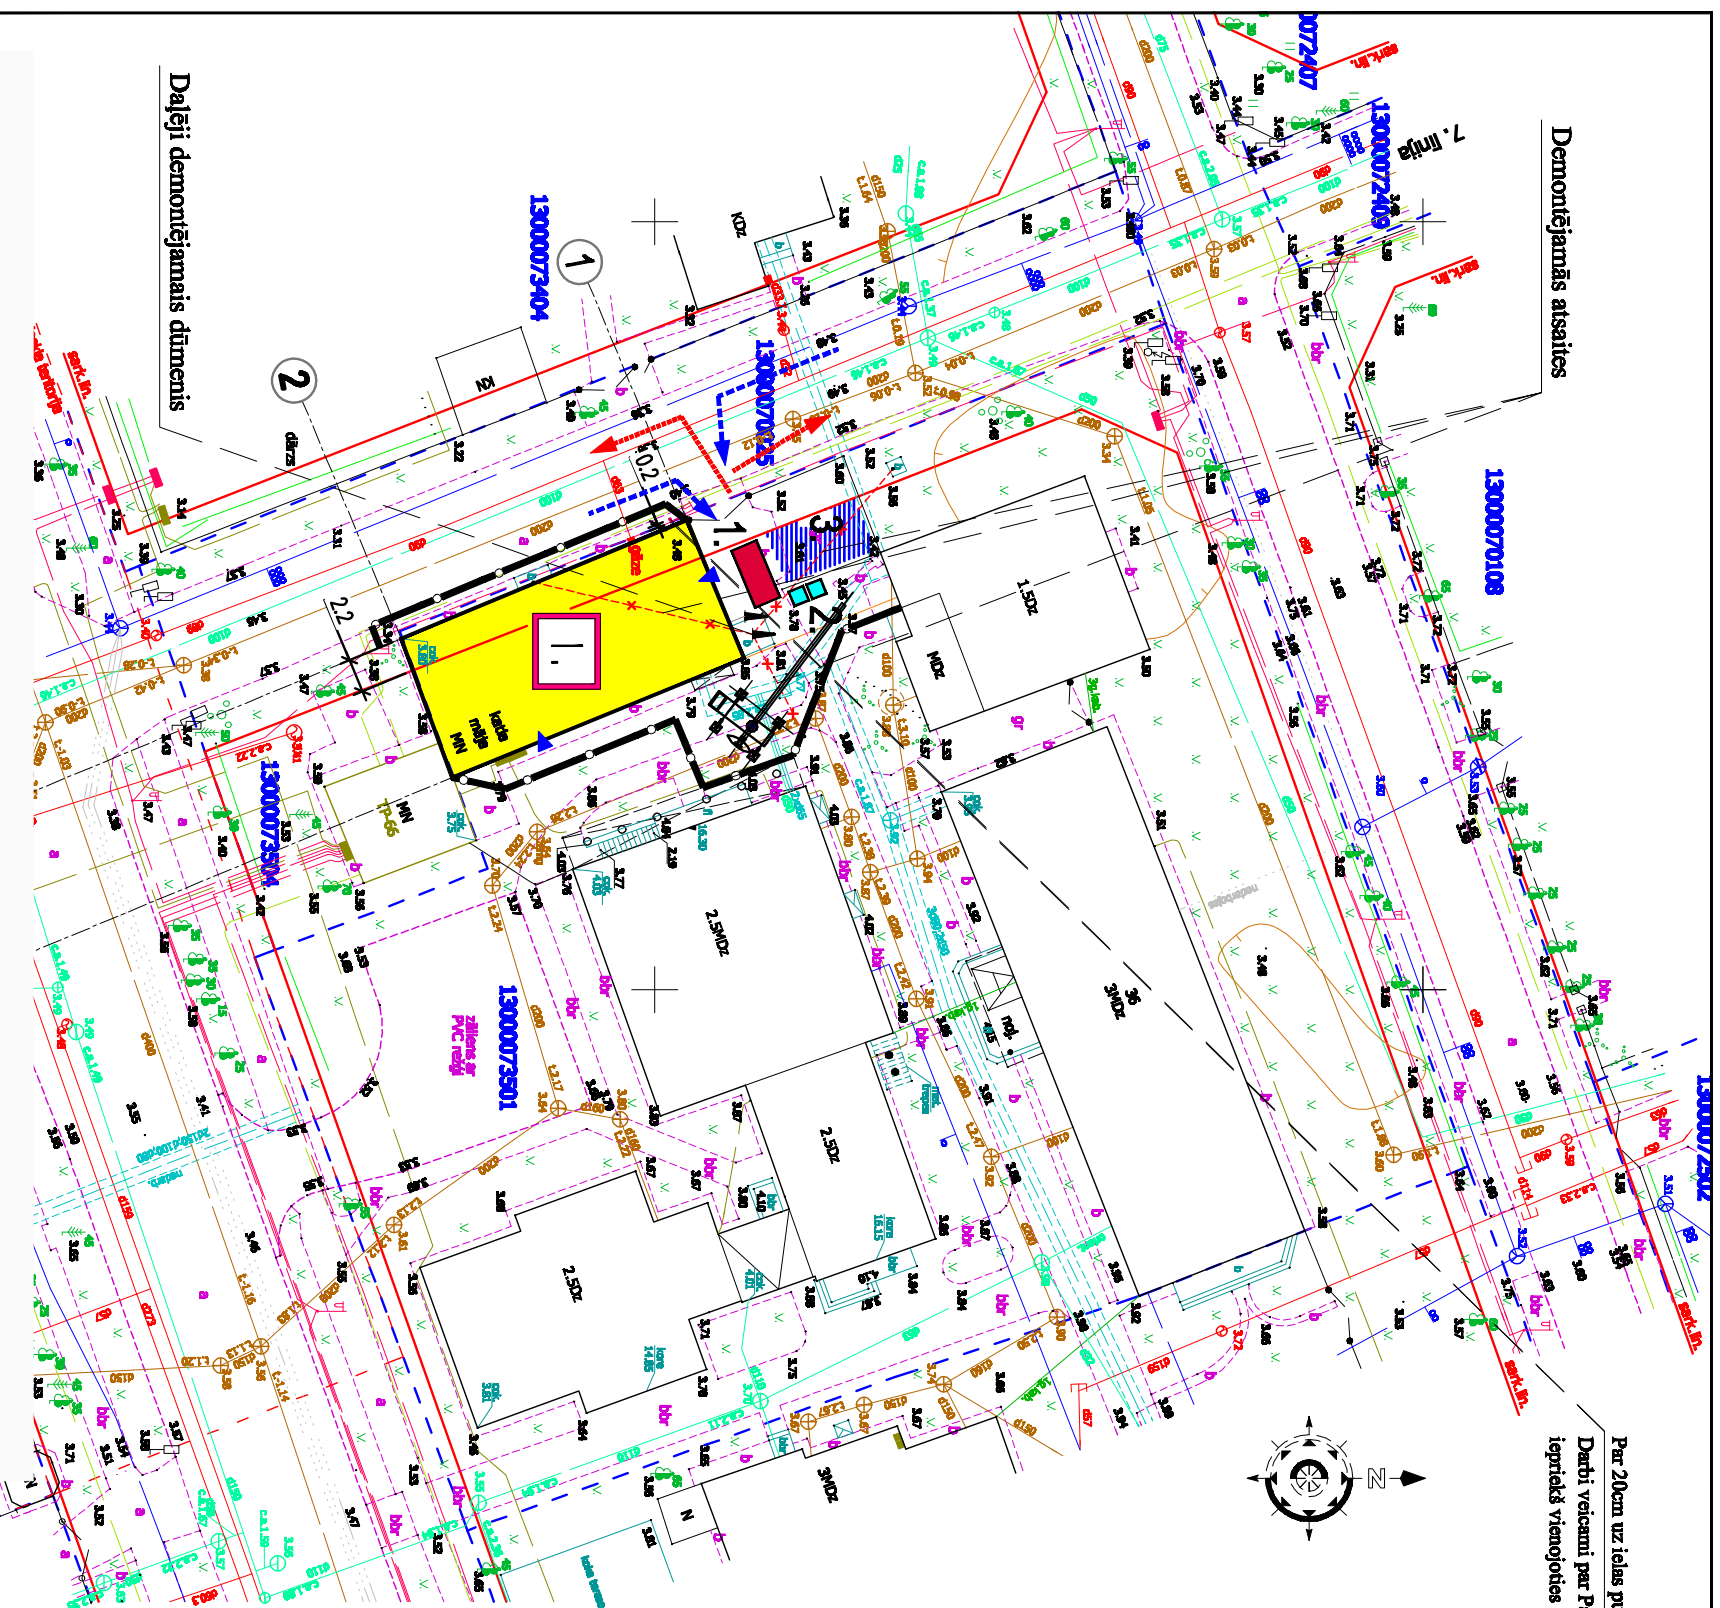










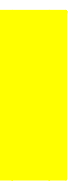


Par 20cm uz ielas pusi pārmērsmas apgaismojuma stabs  
 Darbi veicami par Pasūtītāja līdzekļiem,  
 iepriekš vienojoties ar "Izmērmales galēma"

## Darbu organizācija, būvlaukuma shēma

M 1:500

Apzīmējumi

-  - Projektējamā ēka
-  - 1. Būvgružu konteiners 5x2,2m
-  - 2. Sadzīves atkritumu konteineri x2
-  - 3. Īsaietīga materiālu novietne
-  - Esošās, saglabājamās apzāļumotās zonas
-  - Esošie, saglabājami segumi
-  - Iebraukšanas kustības shēma
-  - Iebraukšanas kustības shēma
-  - Izbraukšanas kustības shēma
-  - Pagaidu žogs
-  - Autotransports MERLO ROTO 40.25 MCCSS
-  - Pagaidu žogs

## Paskaidrojuma raksts

1. Paredzamais būvniecības aktriumu apjoms: ~30m<sup>3</sup>. Apjoms precizējams būvdarbu gaitā. Būvniecības aktriumi obligāti nododami pārstrādei.
2. Jūnita rekonstrukcija neskar ārējās inženierkomunikācijas un pievadus.
3. Būvnieku personīgajām vajadzībām izmantojamās ēkā atvēlētas telpas.
4. Būvnieku higiēnas vajadzībām izmantojamās ēkā atvēlētas telpas.
5. Instrumentu glabāšanai atvēlētas saimniecības telpas.
6. Materiālu piegādi plānot tā, lai to izvietotā teritorijā būtu īsaietīga, neuzšķērsotu ceļņus un iebrauktuves. Nepieciešamības gadījumā materiālu noliktavai izmantot LUPSK Saimniecības daļas atvēlētas vietas.
7. Neskaitdo jaunajūmū gadījumā izsankt konkrēto diensu pārstrāvjus.
8. Teritorija nožogota un stingri apsargāta, bet būvniecības objekti nožogojami atsevišķi.
9. Visi darbi jāveic saskaņā ar: MK 2003. gada 25. februāra noteikumi Nr. 92 „Darba aizsardzības prasības, veicot būvdarbus”, kā arī MK 1997. gada 1. aprīļa noteikumi Nr. 112 (grozījumi MK 02.05.2000., noteikumi Nr.162,11.12.2001., noteikumi Nr.506, 01.04.2003., noteikumi Nr. 547, 20.04.2004., noteikumi Nr.321).
10. Demontāžās un būvniecības darbus var veikt sertificēta būvdarbu vadītāja un tehniskā uzrauga vadībā, kurš fiksē darbu gaitu.
11. Dotais projekts ir par pamatu "Darbu veikšanas projekta" izstrādei.

Daļēji demontējams dūmenis

Šī būvprojekta risinājumi atbilst Latvijas būvnormatīvam  
 kā arī citu normatīvo aktu prasībām

Būvprojekta vadītājs: **AIVARSS LOČMELIS**

sert.No 10-0906

(datums)

(paraksts)

Šī būvprojekta DOP risinājumi atbilst Latvijas būvnormatīvam  
 kā arī citu normatīvo aktu prasībām

Būvprojekta daļas vadītājs: **IRENA BOKS**

sert.No 20-1836, 20-407

(datums)

(paraksts)

BPV: **A. LOČMELIS**

BDV: **I. BOKS**

IZSTRĀDĀJA: **P. ZALĪTIS**

Dat.: 2014. g. 21. maijs

Pastāģijuma nr. 208

PASŪTTĀIS: Latvijas Universitātes P. Stradiņa medicīnas kolēģa

OBJEKTS: Katlu mājas līt. 002 rekonstrukcija - jūnita pārtūve Jūrmalā, Vidus pr. 36

DOP sadaļa

STADIJA

LAPA LAPAS

TP

DOP-2

Darbu organizācija, būvlaukuma shēma

M1:500

siALprojekts

13000074402

(A)