


Koka karkasa plāns uz esošā parapeta M 1:100

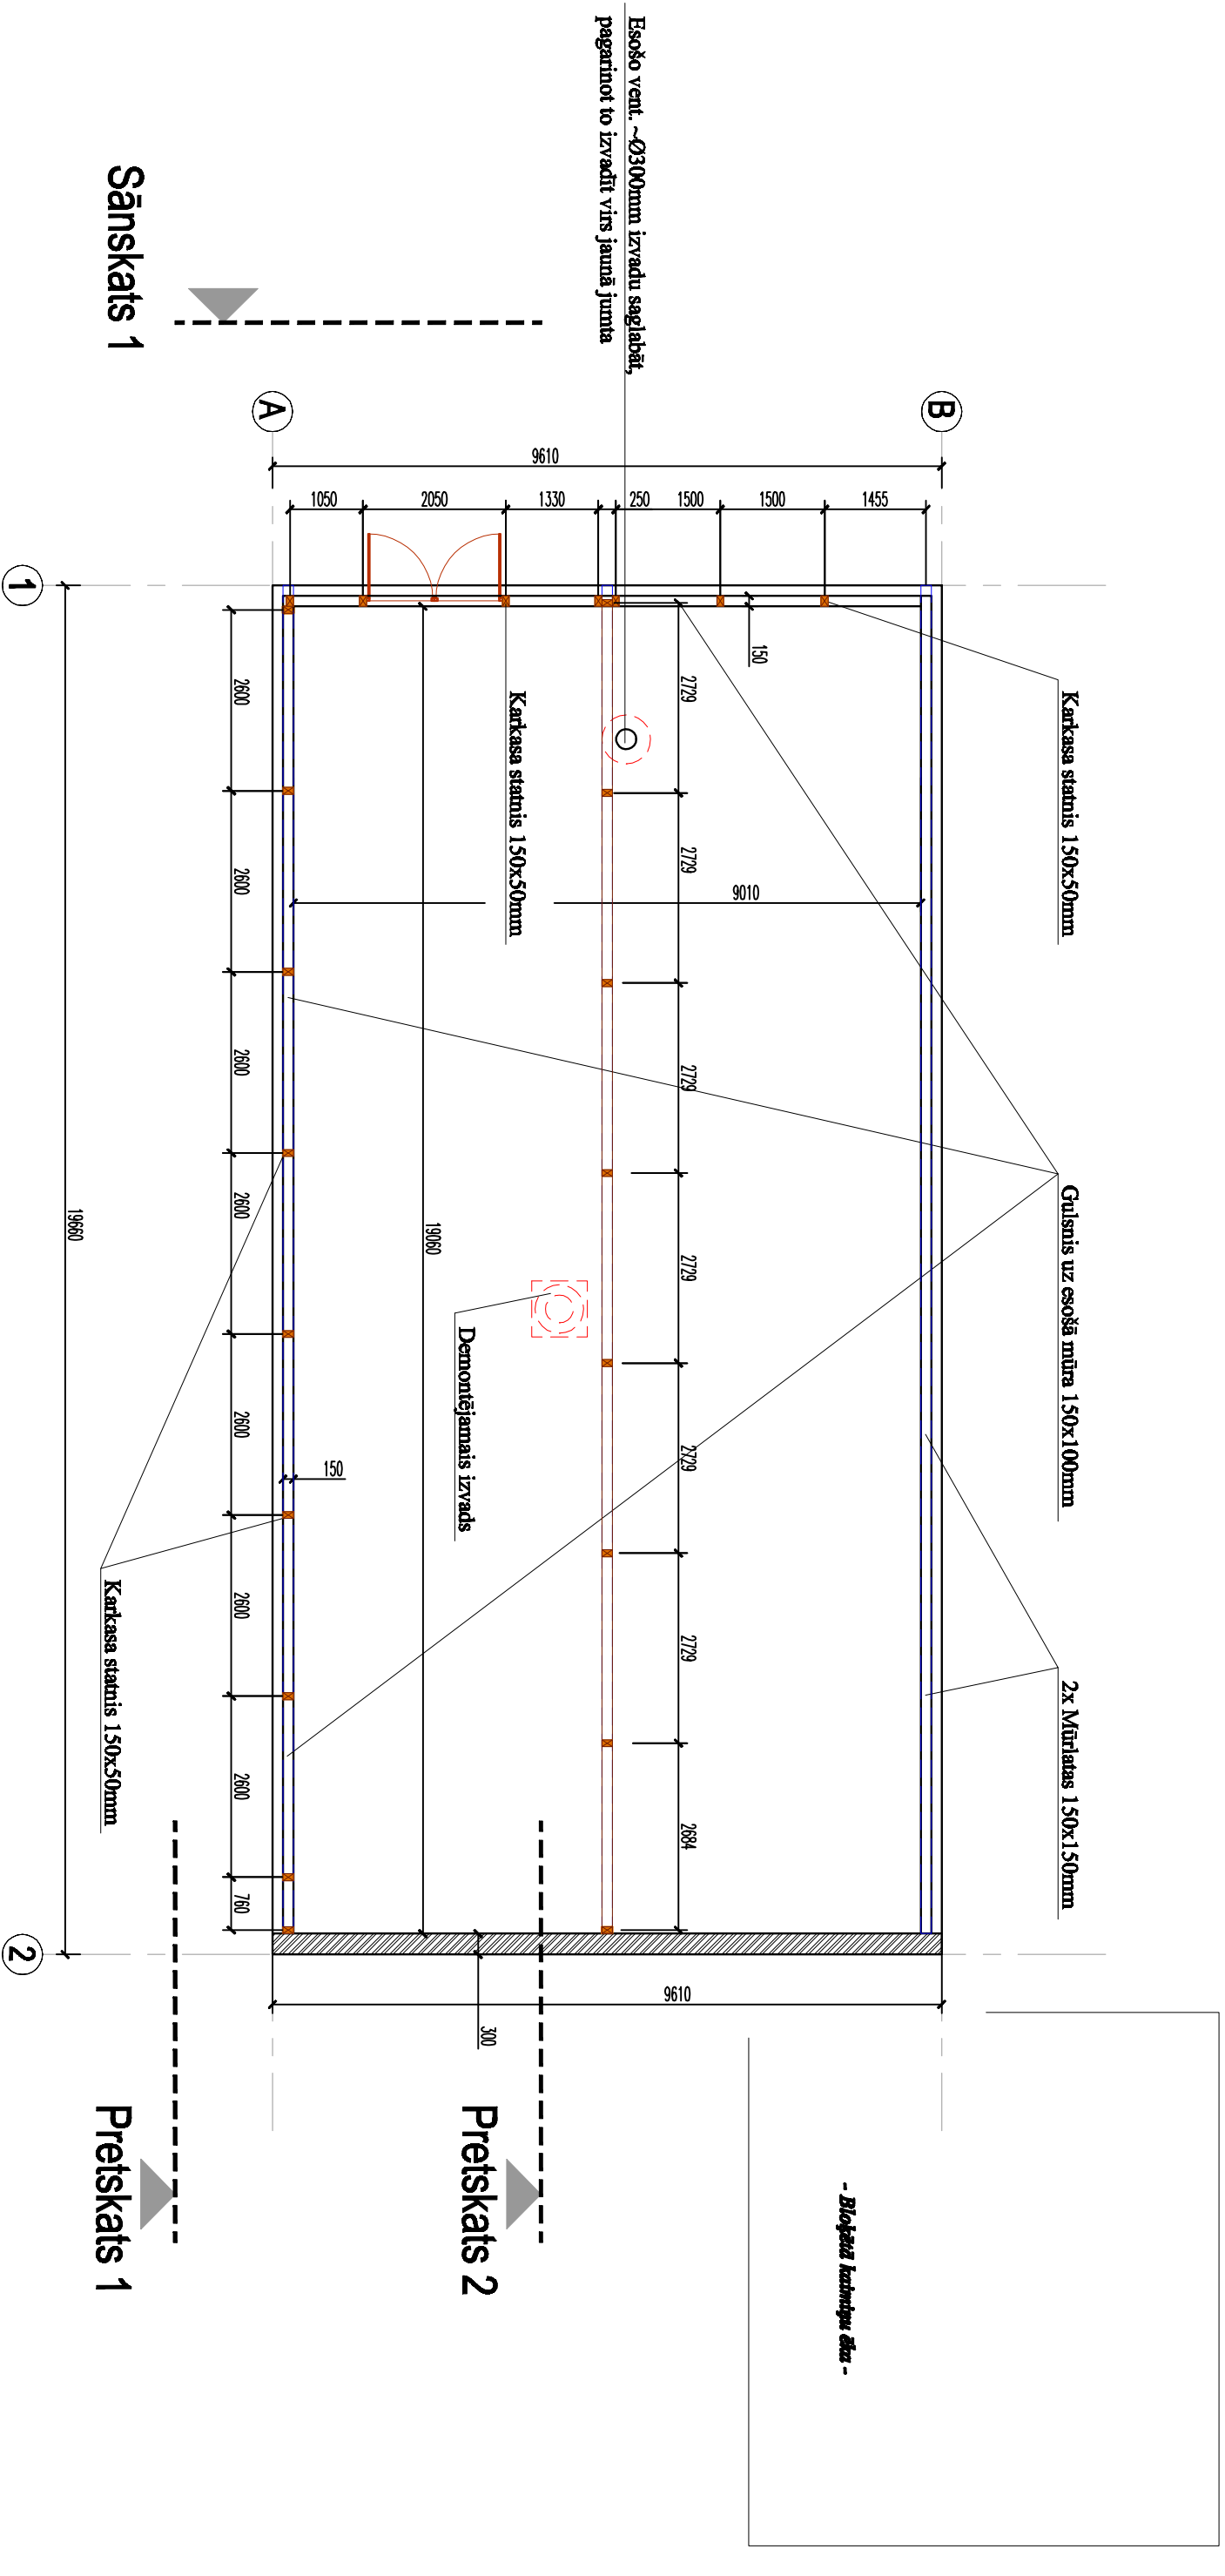

BPV:	A. LOČMELIS	PASŪTTĀJS: Latvijas Universitātes P. Stradiņa medicīnas koledža		
BDV:	I. BOKS	OBJEKTS: Katlu mājas lī. 002 rekonstrukcija - jumta pārbūve Jūrmalā, Vīdus pr. 36		
IZSTRĀDĀJA:	P. ZILĪTIS	BK sadaļa		
Dat.: 2014. g. 5. septembrī	Pasūtījuma nr. 208	STADIJA	LAPA	LAPAS
		TP	BK-2	5

SIA projekts

Koka karkasa plāns uz esošā parapeta M1:100