



1.STĀVA PLĀNS

M 1:100

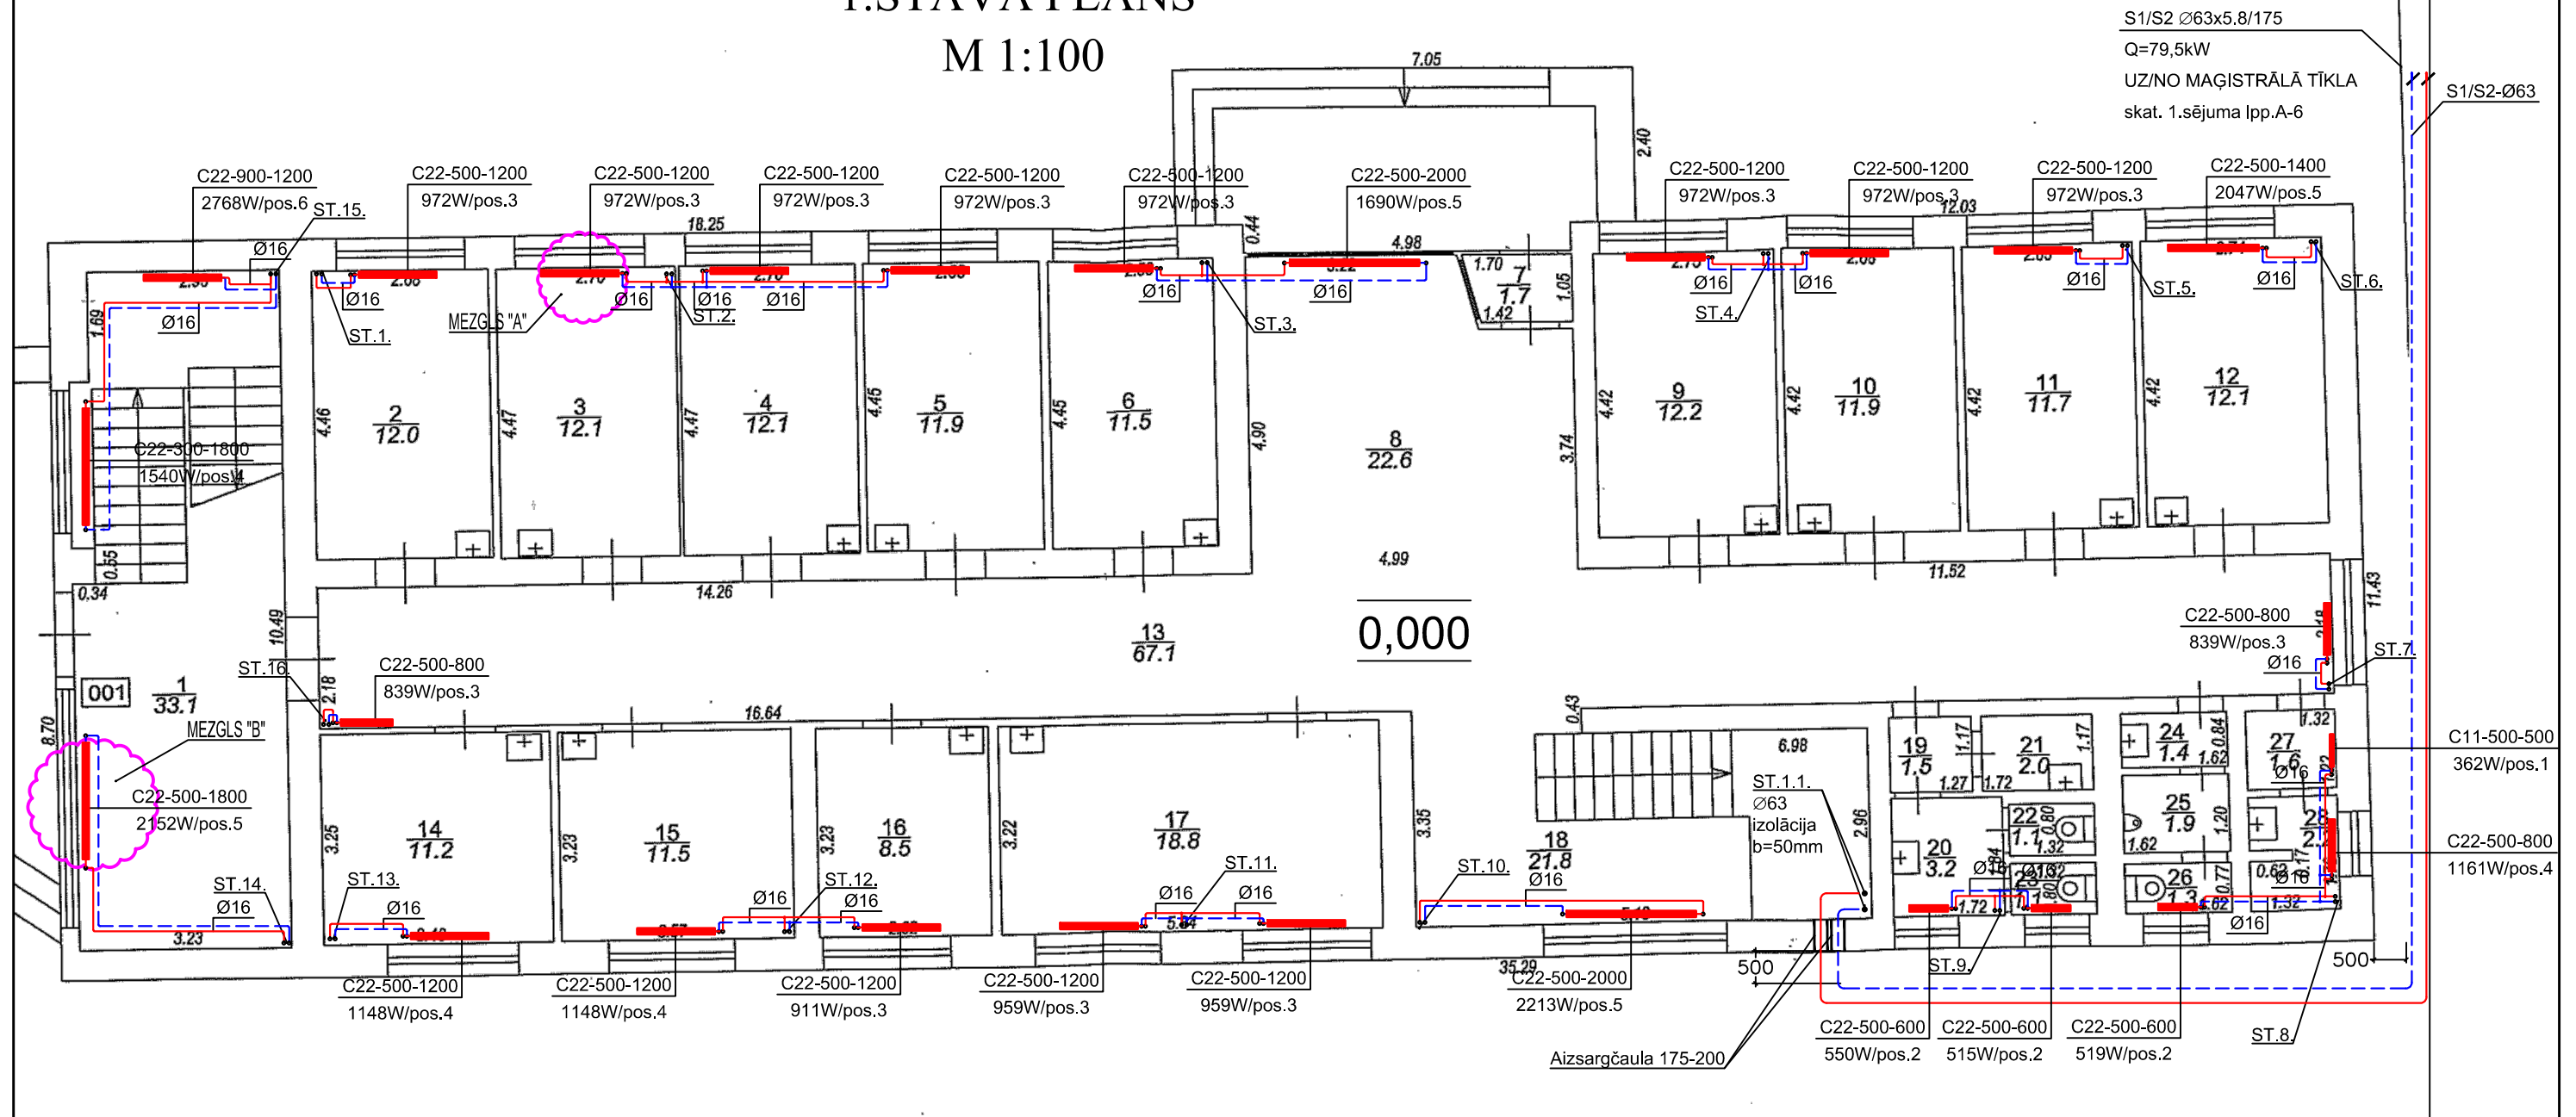

PIEZĪMES:


- 1) MAĢISTRĀLĀ STĀVVADA ST.1.1 CAURUĻVADI UN CAURUĻVADI BĒNIŅOS IZOLĒTI AR „PAROC” PSALCT IZOLĀCIJU $\delta=50\text{mm}$.
APKURES SISTĒMAS SADALOŠIE STĀVVADI IZOLĒTI AR PORGUMIJAS IZOLĀCIJU TUBOLIT S PLUS (ARMACELL) $\delta=9\text{mm}$. PIEVADI PIE RADIATORIEM NAV IZOLĒTI.
- 2) CAURUĻVADU MONTĀŽAS ATZĪMES JĀPRECIZĒ MONTĀŽAS LAIKĀ.
- 3) PROJEKTU SKATĪT AR KOPĀ MATERIĀLU SPECIFIKĀCIJU, PASKAIDROJUMA RAKSTU UN TEHNISKO DOKUMENTĀCIJU

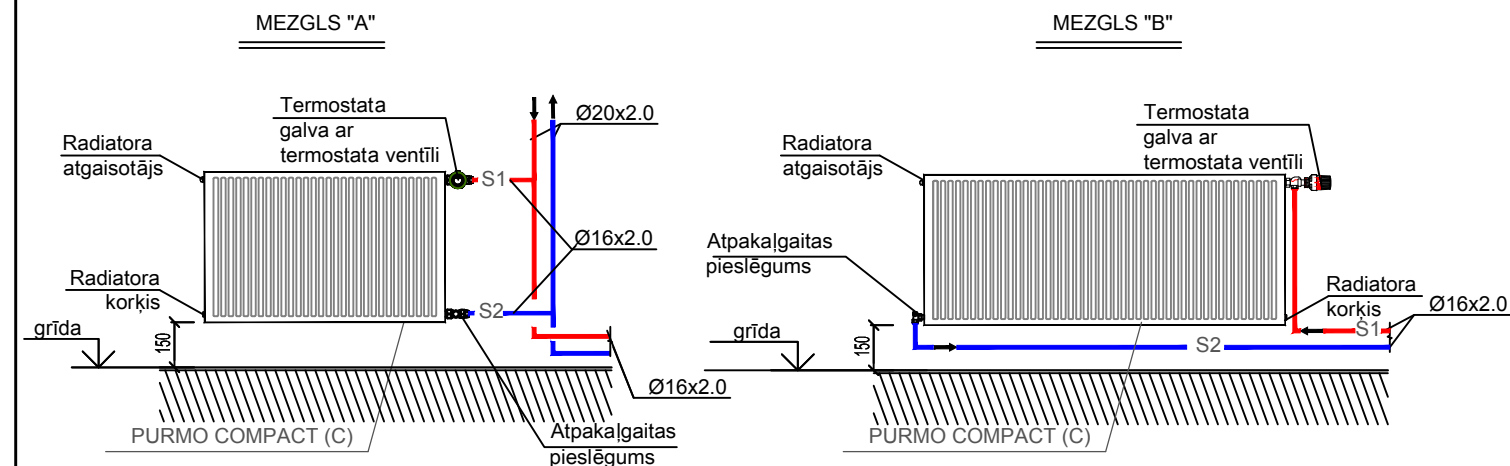

Amats	Uzvārds	Paraksts	Dat.	Pasūtītājs: Latvijas Universitātes P.Stradiņa medicīnas koledža	Pasūtījums: Nr CS 02/03/2015		
Izstrādāja	V.Kalmikovs			Objekts: „Dienesta viesnīca”	Stadija	Lapa	Mērogs
				Adrese: Vidus prospektā 36k-1, Jūrmala	TP	A-2	1:100
				APKURE 1.STĀVA PLĀNS			


2.STĀVA PLĀNS

M 1:100

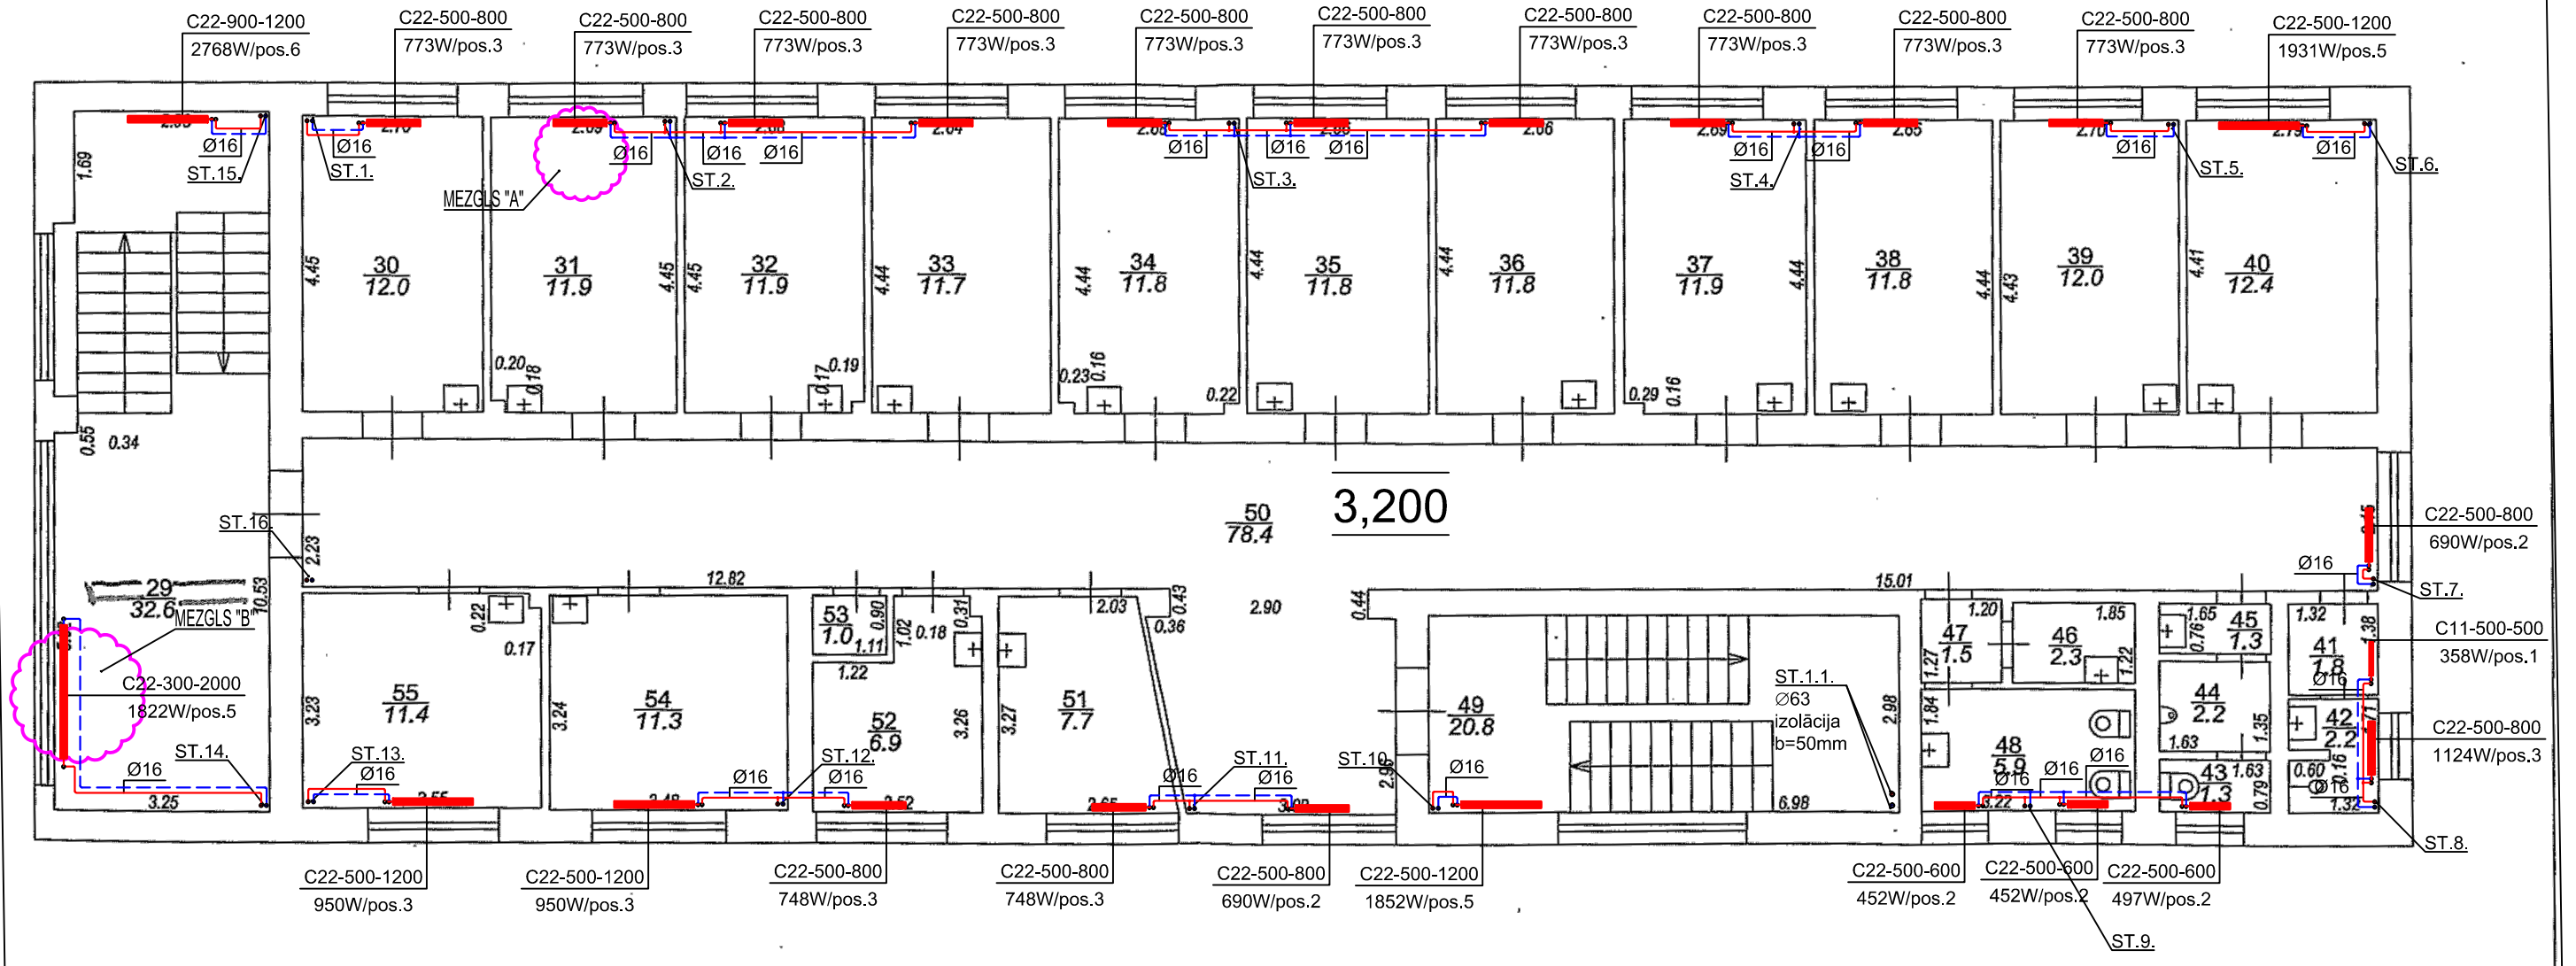

PIEZĪMES:


- 1) MAĢISTRĀLĀ STĀVVADA ST.1.1 CAURUĻVADI UN CAURUĻVADI BĒNIŅOS IZOLĒTI AR „PAROC” PSALCT IZOLĀCIJU $\delta=50\text{mm}$.
 APKURES SISTĒMAS SADALOŠIE STĀVVADI IZOLĒTI AR PORGUMIJAS IZOLĀCIJU TUBOLIT S PLUS (ARMACELL) $\delta=9\text{mm}$. PIEVADI PIE RADIATORIEM NAV IZOLĒTI.
- 2) CAURUĻVADU MONTĀŽAS ATZĪMES JĀPRECIZĒ MONTĀŽAS LAIKĀ.
- 3) PROJEKTU SKATĪT AR KOPĀ MATERIĀLU SPECIFIKĀCIJU, PASKAIDROJUMA RAKSTU UN TEHNISKO DOKUMENTĀCIJU

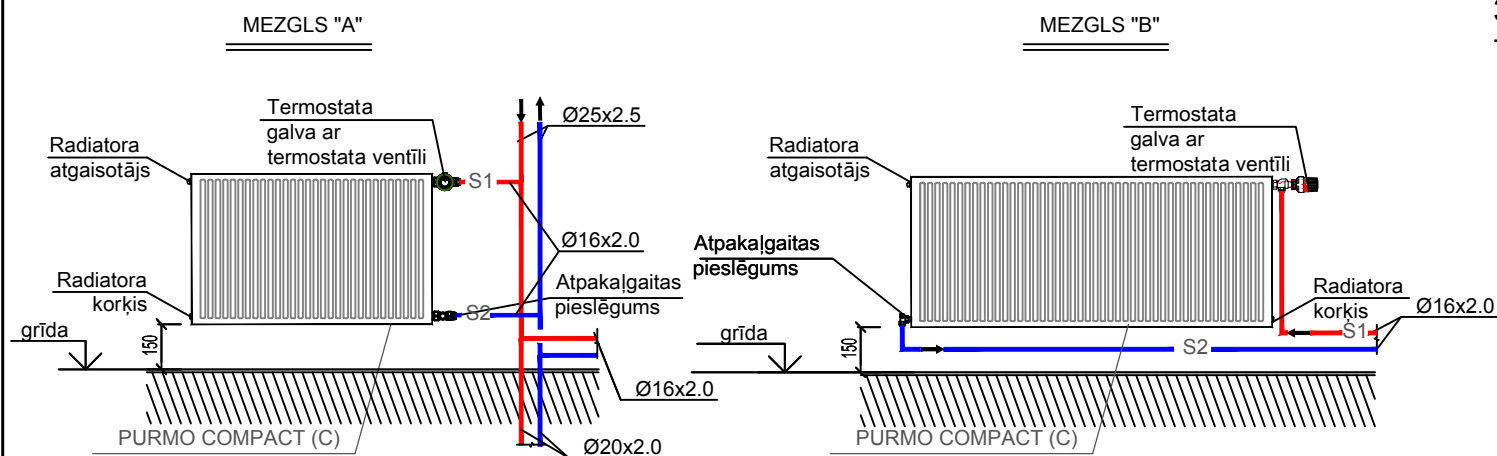


Amats	Uzvārds	Paraksts	Dat.	Pasūtītājs: Latvijas Universitātes P.Stradiņa medicīnas koledža	Pasūtījums: Nr CS 02/03/2015		
Izstrādāja	V.Kalmikovs			Objekts: „Dienesta viesnīca”	Stadija	Lapa	Mērogs
				Adrese: Vidus prospektā 36k-1, Jūrmala	TP	A-3	1:100
				APKURE 2.STĀVA PLĀNS			

3.STĀVA PLĀNS

M 1:100

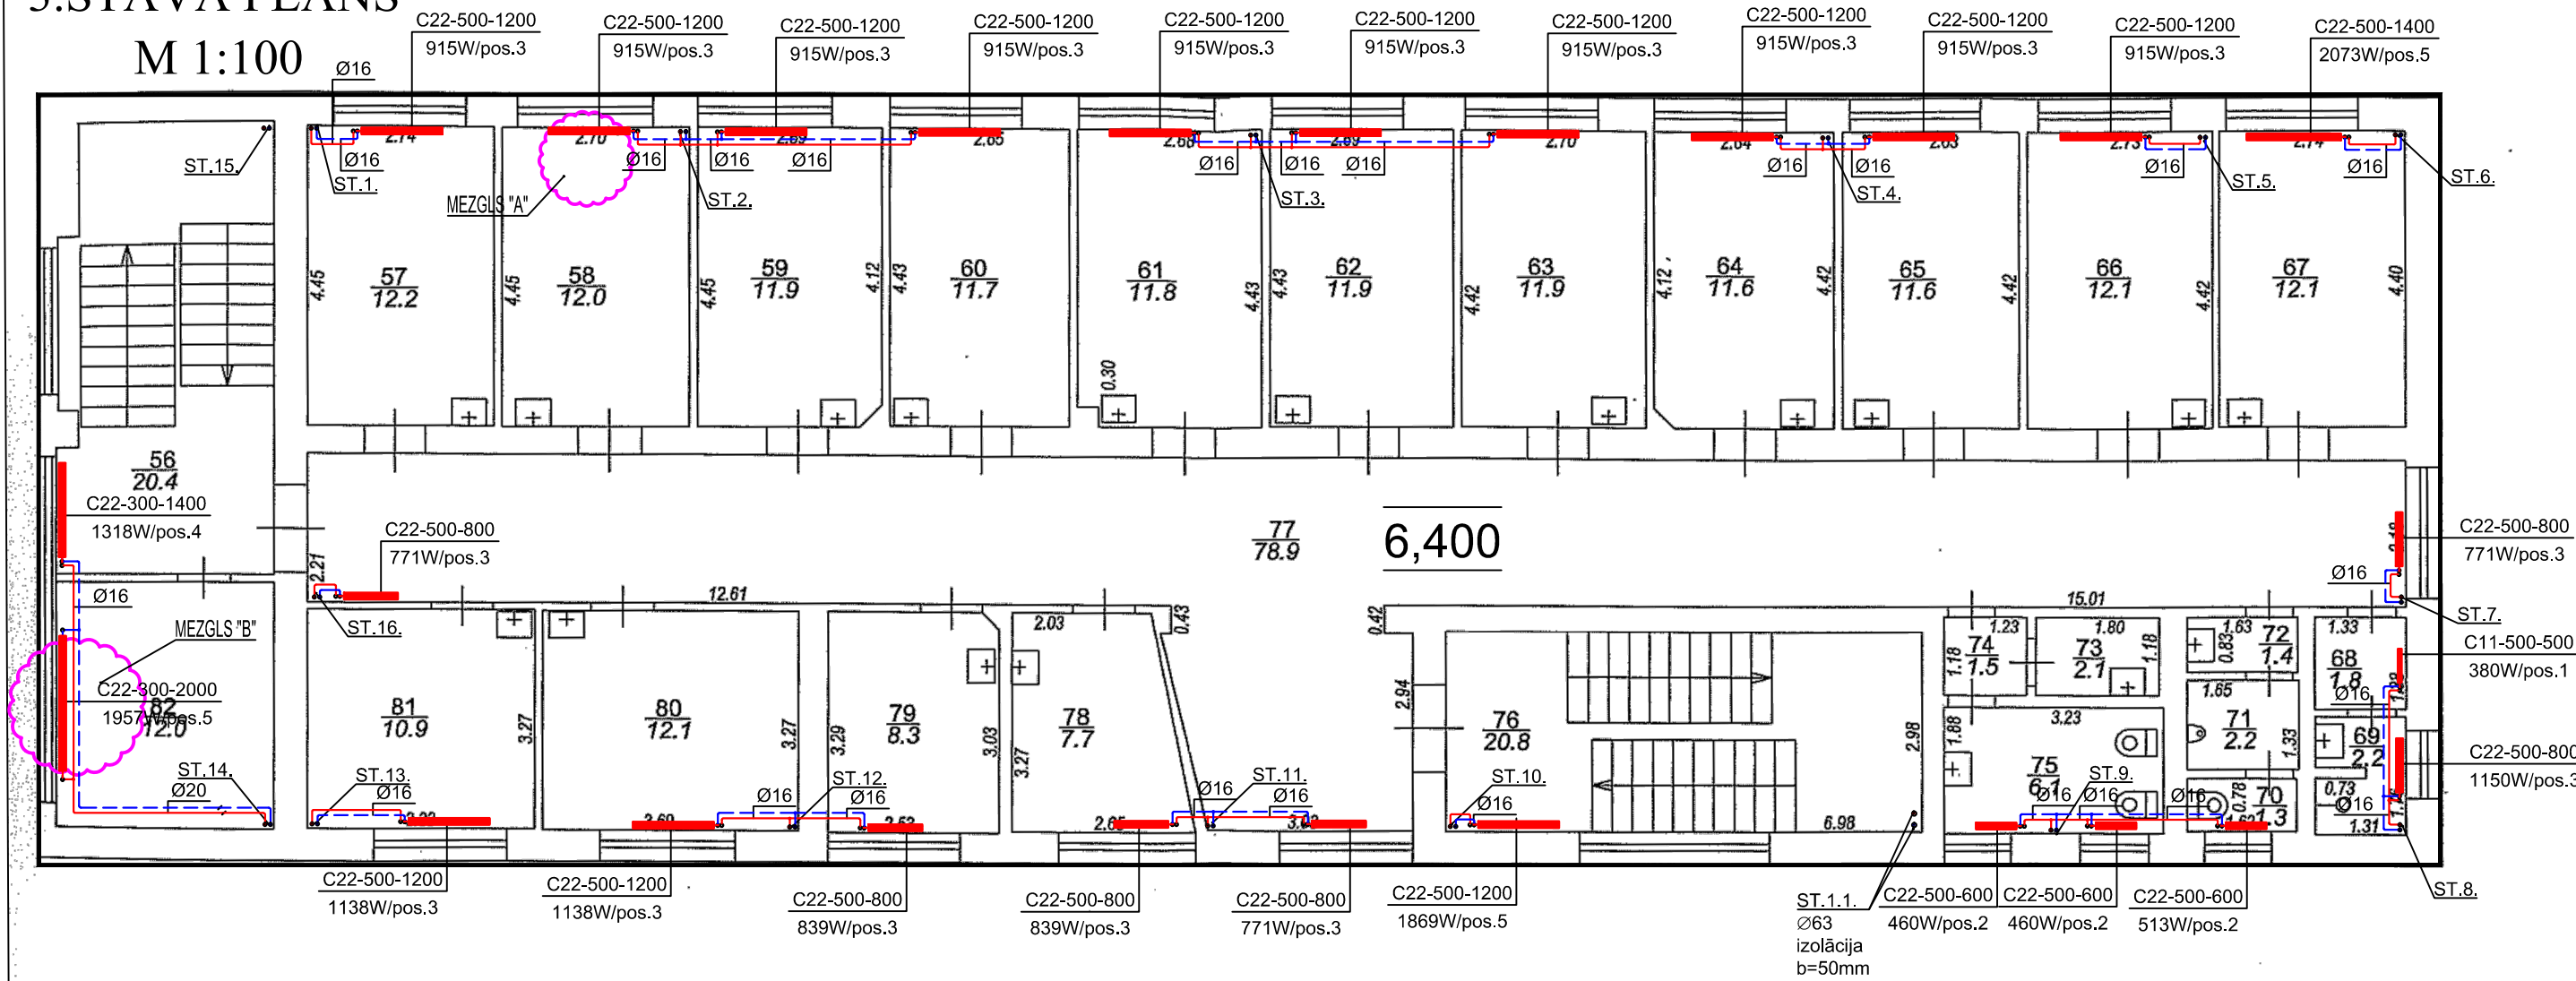


- PIEZĪMES:**
- 1) MAĢISTRĀLĀ STĀVVADA ST.1.1 CAURUĻVADI UN CAURUĻVADI BĒNIŅOS IZOLĒTI AR „PAROC” PSALCT IZOLĀCIJU $\delta=50\text{mm}$.
APKURES SISTĒMAS SADALOŠIE STĀVVADI IZOLĒTI AR PORGUMIJAS IZOLĀCIJU TUBOLIT S PLUS (ARMACELL) $\delta=9\text{mm}$. PIEVADI PIE RADIATORIEM NAV IZOLĒTI.
 - 2) CAURUĻVADU MONTĀŽAS ATZĪMES JĀPRECIZĒ MONTĀŽAS LAIKĀ.
 - 3) PROJEKTU SKATĪT AR KOPĀ MATERIĀLU SPECIFIKĀCIJU, PASKAIDROJUMA RAKSTU UN TEHNISKO DOKUMENTĀCIJU

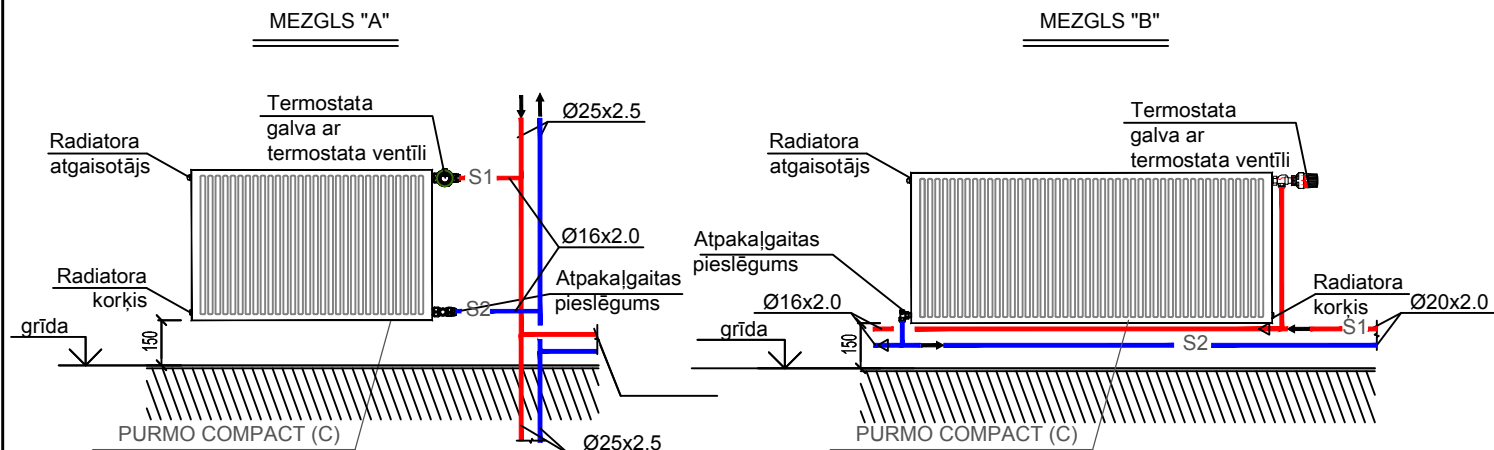

Amats	Uzvārds	Paraksts	Dat.	Pasūtītājs: Latvijas Universitātes P.Stradiņa medicīnas koledža	Pasūtījums: Nr CS 02/03/2015		
Izstrādāja	V.Kalmikovs			Objekts: „Dienesta viesnīca”	Stadija	Lapa	Mērogs
				Adrese: Vidus prospektā 36k-1, Jūrmala	TP	A-4	1:100
				APKURE 3.STĀVA PLĀNS			

BĒNIŅI

M 1:100

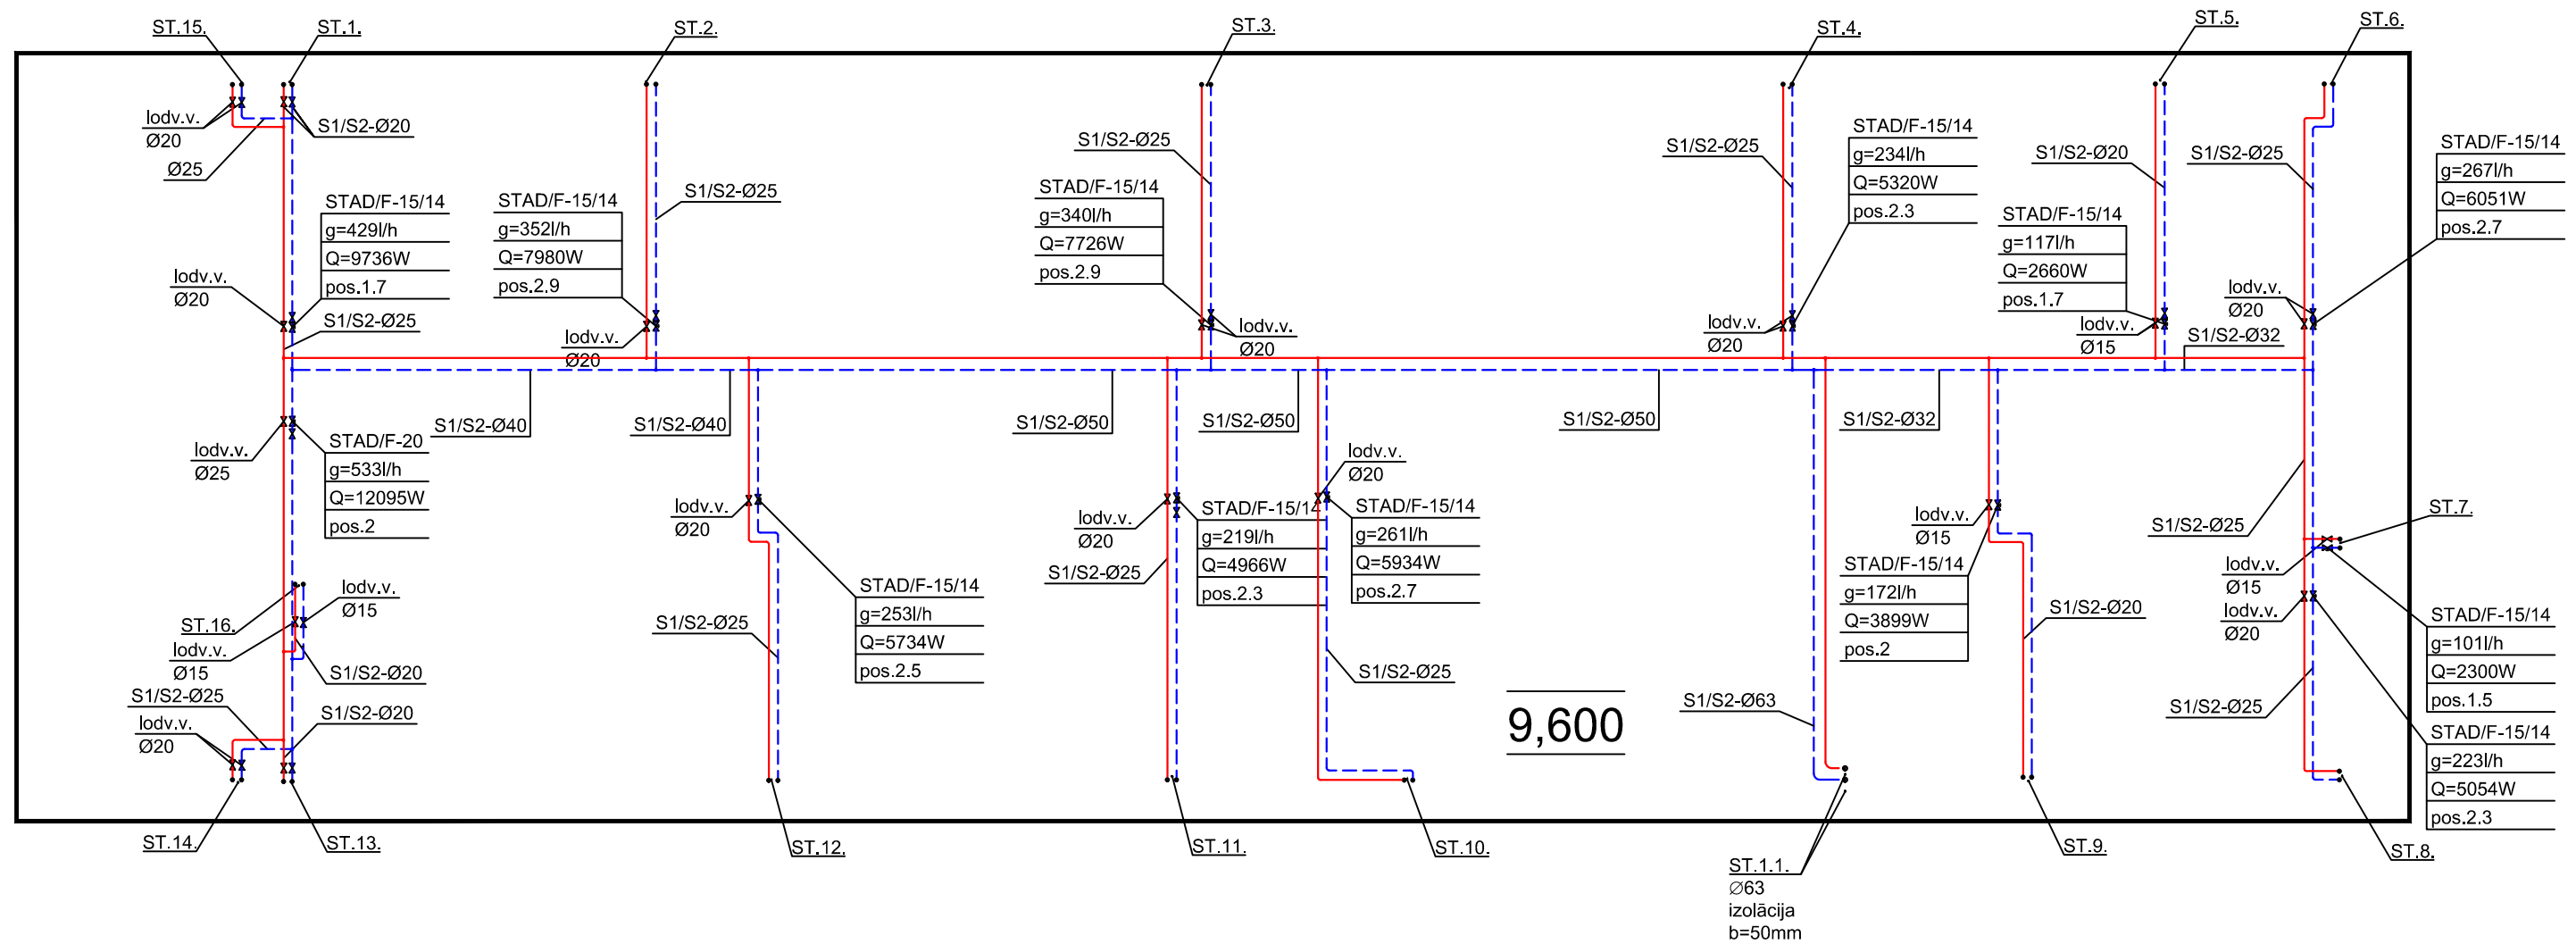

Invalid reference
13145209-0001.pdf


PIEZĪMES:

- 1) MAĢISTRĀLĀ STĀVVADA ST.1.1 CAURUĻVADI UN CAURUĻVADI BĒNIŅOS IZOLĒTI AR „PAROC” PSALCT IZOLĀCIJU $\delta=50\text{mm}$.
APKURES SISTĒMAS SADALOŠIE STĀVVADI IZOLĒTI AR PORGUMIJAS IZOLĀCIJU TUBOLIT S PLUS (ARMACELL) $\delta=9\text{mm}$. PIEVADI PIE RADIATORIEM NAV IZOLĒTI.
- 2) CAURUĻVADU MONTĀŽAS ATZĪMES JĀPRECIZĒ MONTĀŽAS LAIKĀ.
- 3) PROJEKTU SKATĪT AR KOPĀ MATERIĀLU SPECIFIKĀCIJU, PASKAIDROJUMA RAKSTU UN TEHNISKO DOKUMENTĀCIJU

Amats	Uzvārds	Paraksts	Dat.	Pasūtītājs: Latvijas Universitātes P.Stradiņa medicīnas koledža	Pasūtītjums: Nr CS 02/03/2015		
Izstrādāja	V.Kalmikovs			Objekts: „Dienesta viesnīca”	Stadija	Lapa	Mērogs
				Adrese: Vidus prospektā 36k-1, Jūrmala	TP	A-5	1:100
				APKURE BĒNIŅI			


PIEZĪMES:

- 1) MAĢISTRĀLĀ STĀVVADA ST.1.1 CAURUĻVADI UN CAURUĻVADI BĒNIŅOS IZOLĒTI AR „PAROC” PSALCT IZOLĀCIJU $\delta=50\text{mm}$.
 APKURES SISTĒMAS SADALOŠIE STĀVVADI IZOLĒTI AR PORGUMIJAS IZOLĀCIJU TUBOLIT S PLUS (ARMACELL) $\delta=9\text{mm}$. PIEVADI PIE RADIATORIEM NAV IZOLĒTI.
- 2) CAURUĻVADU MONTĀŽAS ATZĪMES JĀPRECIZĒ MONTĀŽAS LAIKĀ.
- 3) PROJEKTU SKATĪT AR KOPĀ MATERIĀĻU SPECIFIKĀCIJU, PASKAJDROJUMA RAKSTU UN TEHNISKO DOKUMENTĀCIJU.
- 4) CAURUĻVADU AUGSTUMA ATZĪMES PRECIZĒT MONTĀŽAS LAIKĀ.

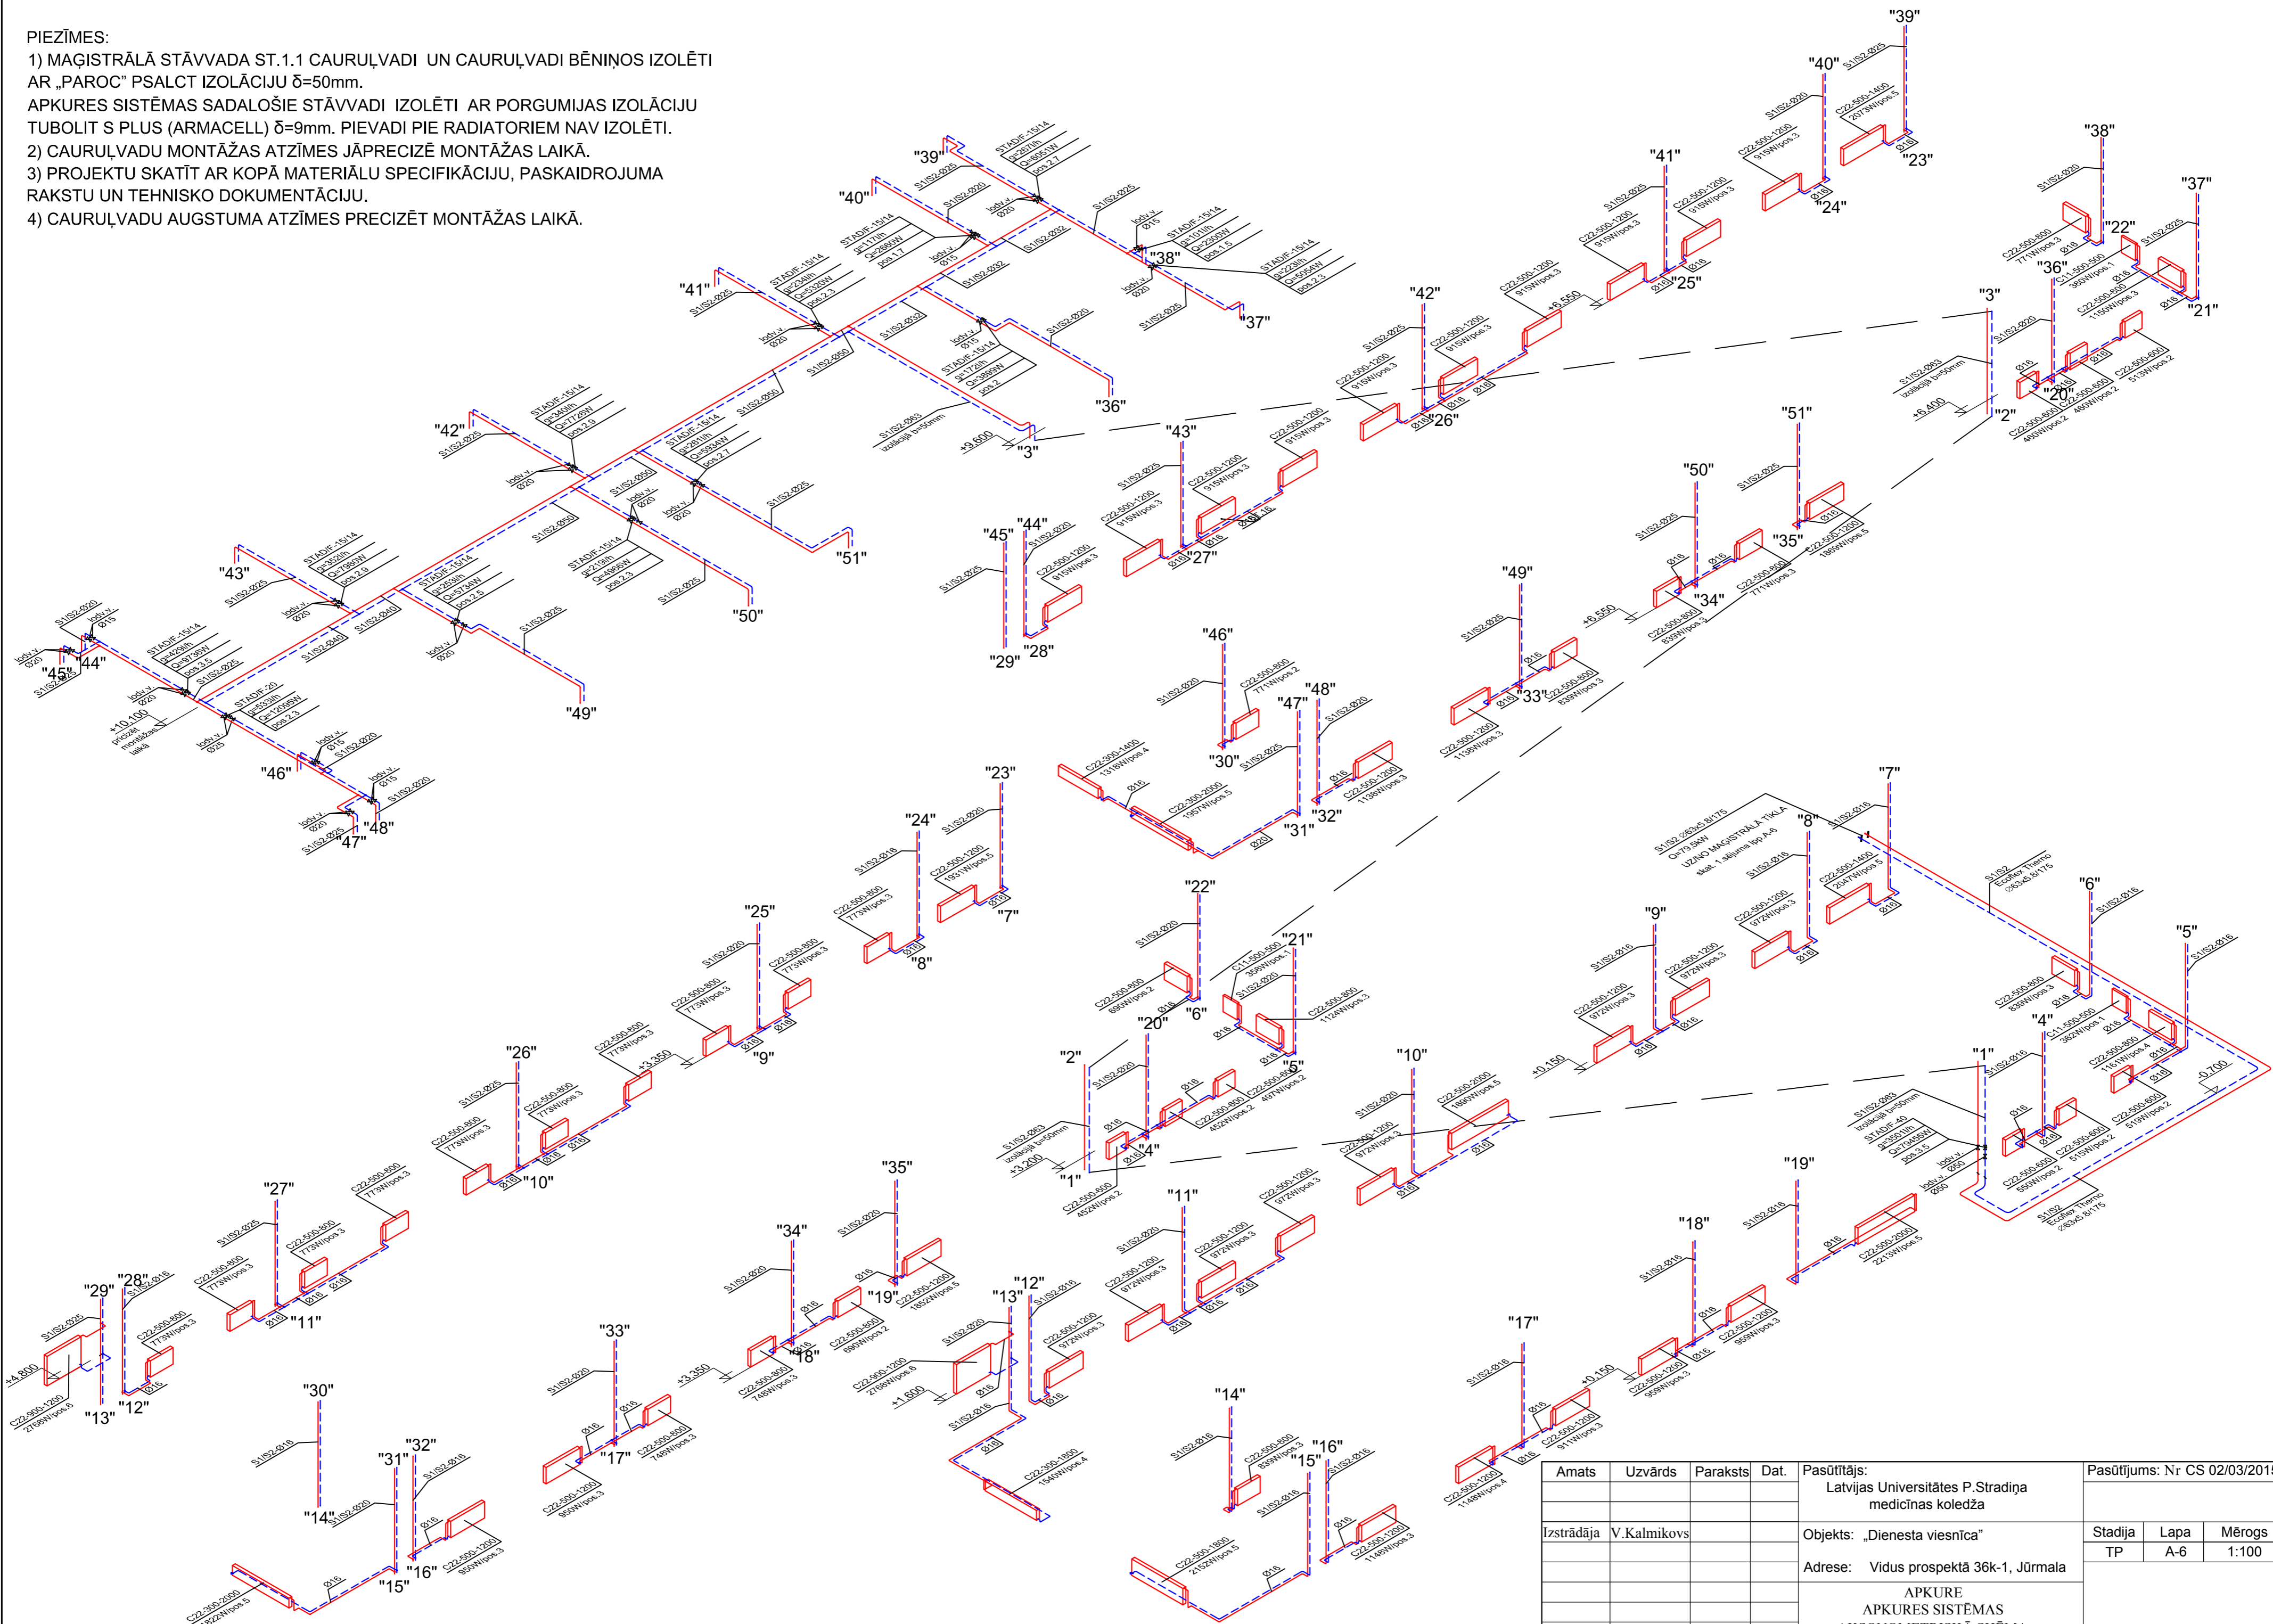


Amats	Uzvārds	Paraksts	Dat.	Pasūtītājs: Latvijas Universitātes P.Stradiņa medicīnas koledža	Pasūtījums: Nr CS 02/03/2015
Izstrādāja	V.Kalmikovs			Objekts: „Dienesta viesnīca” Adrese: Vidus prospektā 36k-1, Jūrmala	Stadija TP
				APKURE APKURES SISTĒMAS AKSONOMETRISKĀ SHĒMA	Lapa A-6
					Mērogs 1:100

**SILTUMTRASES IEVADS
VIESNĪCA
PLĀNS. M1:50**

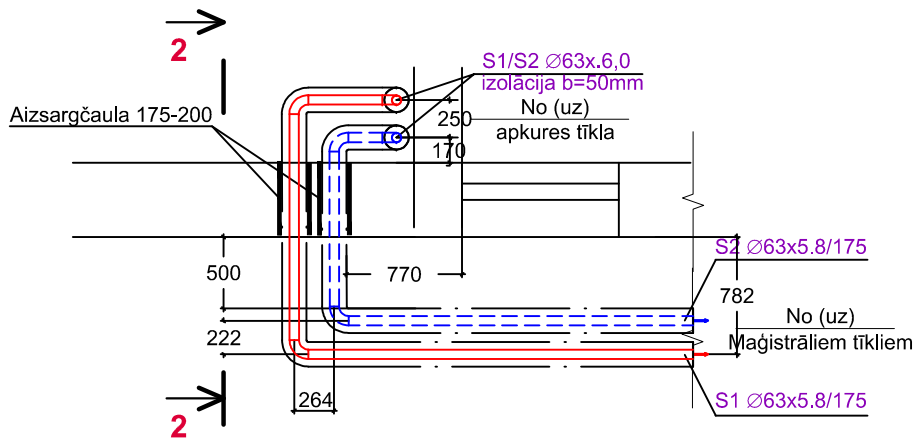

**GIEZUMS 2-2
M 1:50**

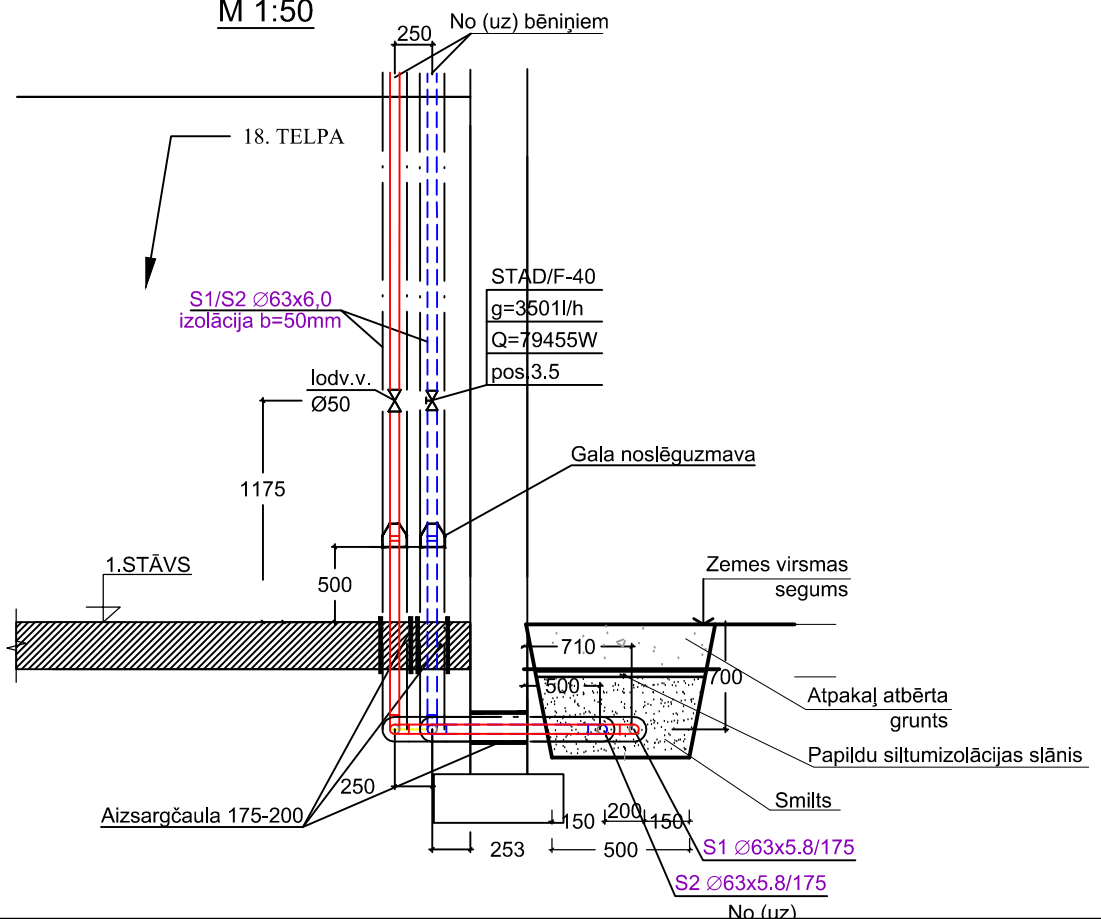

Amats	Uzvārds	Paraksts	Dat.	Pasūtītājs: Latvijas Universitātes P.Stradiņa medicīnas koledža	Pasūtījums: Nr CS 02/03/2015		
Izstrādāja	V.Kalmikovs			Objekts: „Dienesta viesnīca”	Stadija	Lapa	Mērogs
				Adrese: Vidus prospektā 36k-1, Jūrmala	TP	A-7	1:50
				APKURE SILTUMTRASES IEVADS. GRIEZUMS 2-2			